


Saalplan naTo

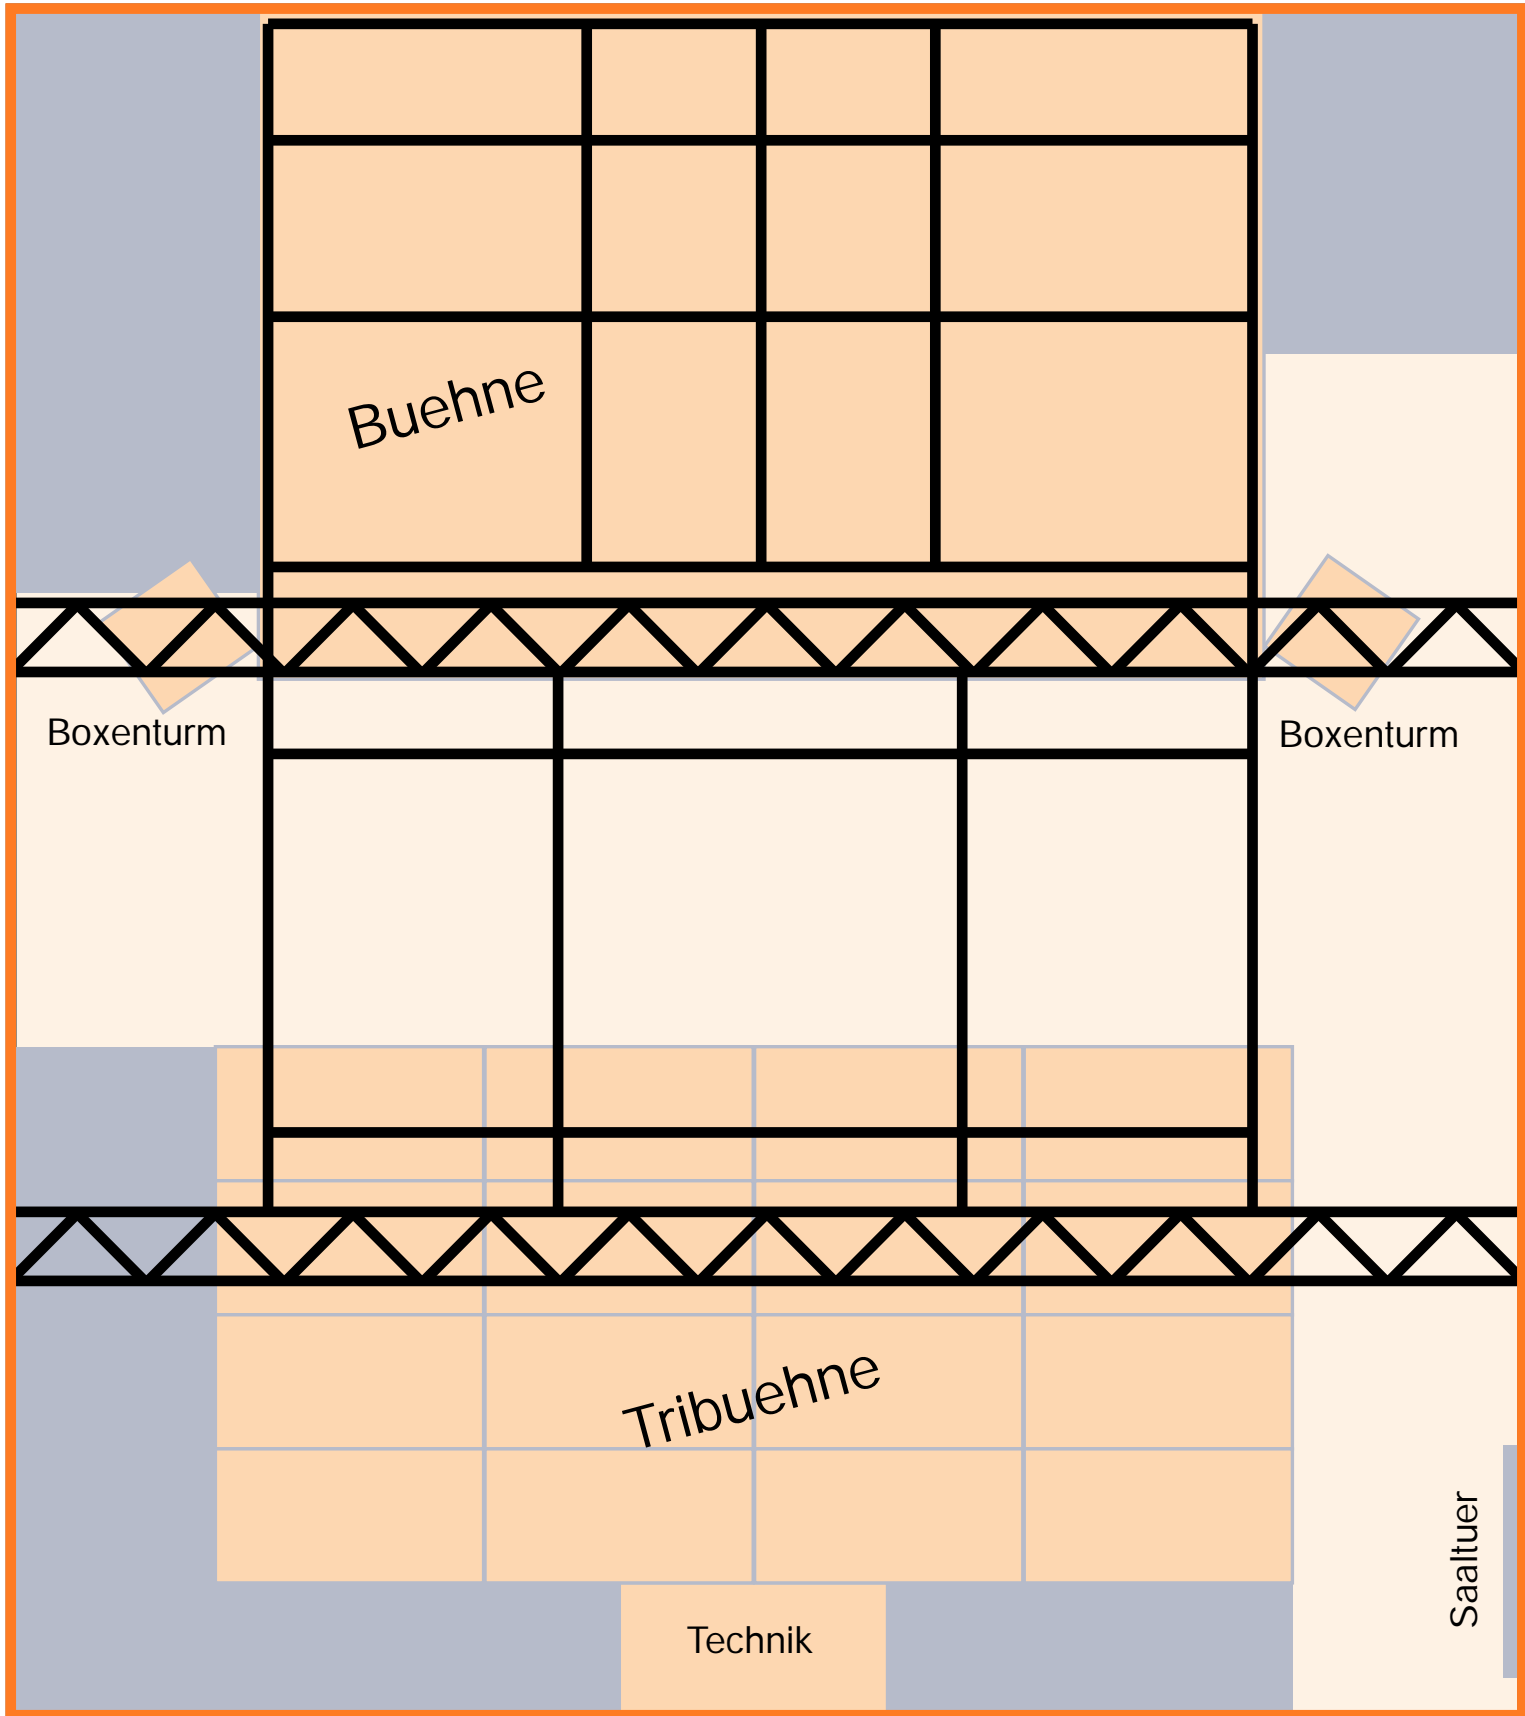

— Scheinwerfertrassen

Buehne

Breite: 7,5m

Tiefe: 5m

Hoehe: 0,5m

lichte Hoehe: 3,9m